


(導管) 第7表 供給計画図

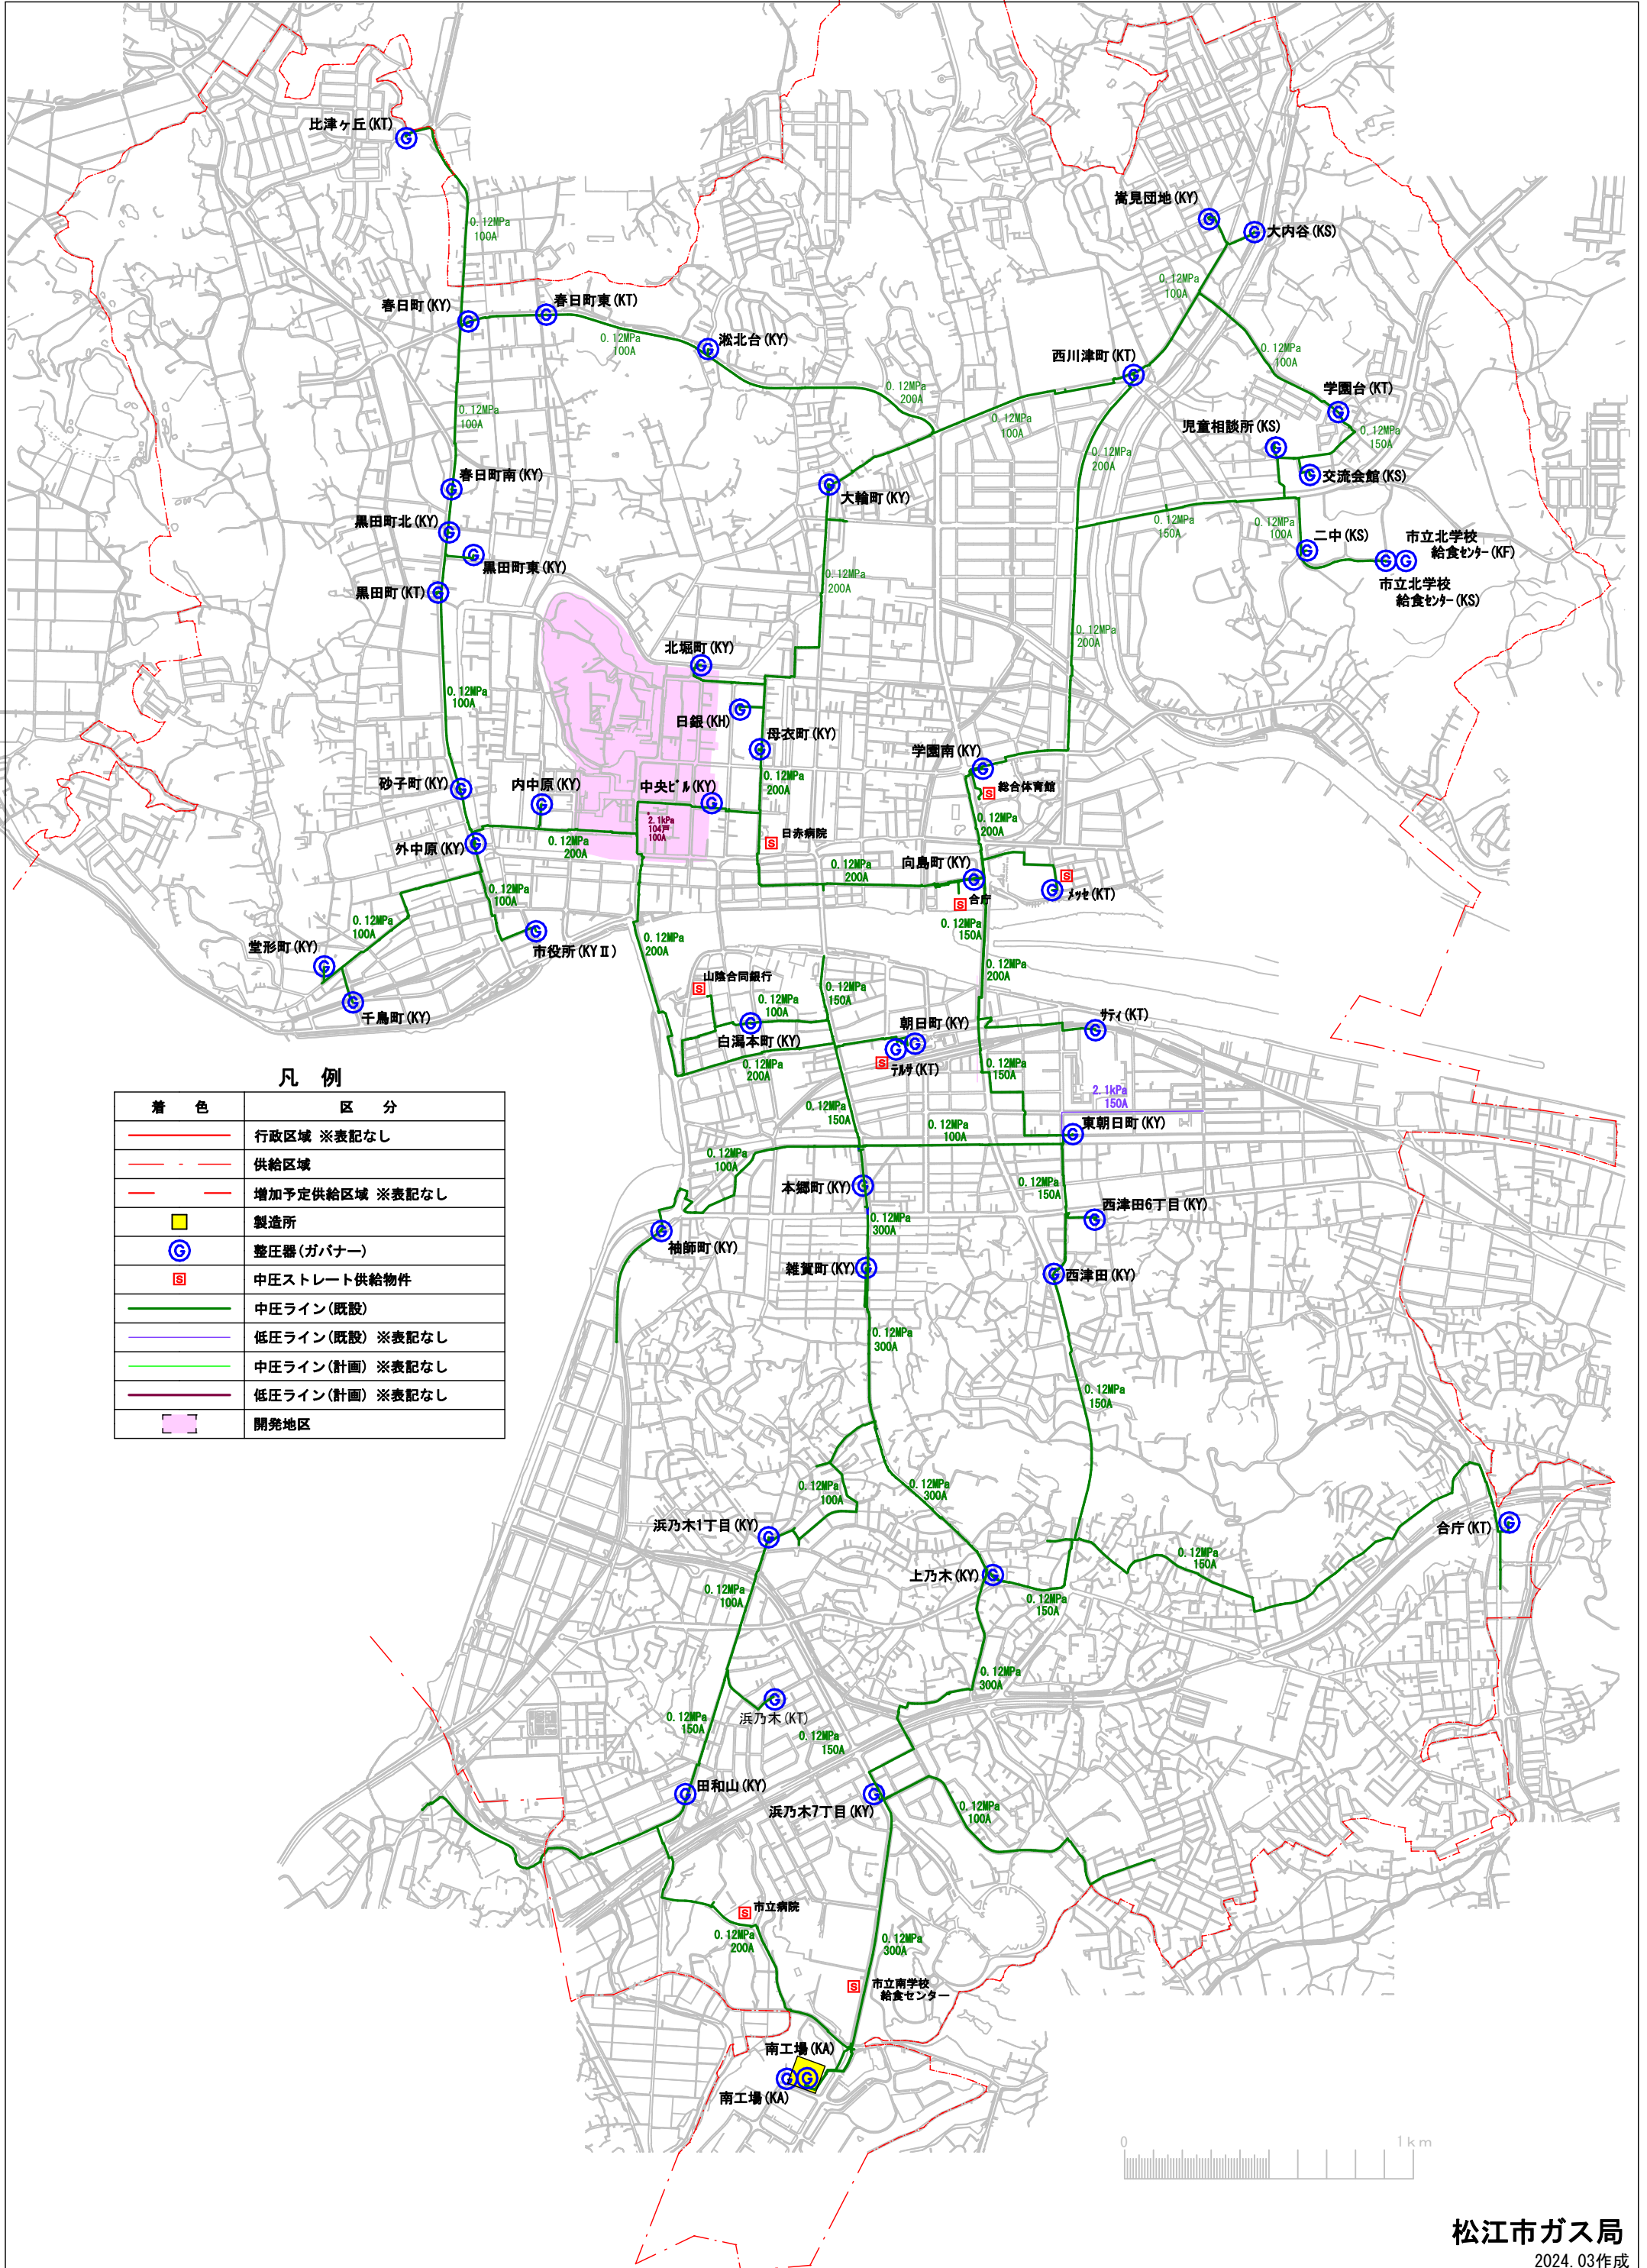

凡例

着色	区分
— (Red dashed line)	行政区域 ※表記なし
— (Red solid line)	供給区域
— (Red dashed line)	増加予定供給区域 ※表記なし
■ (Yellow square)	製造所
⊙ (Blue circle with G)	整圧器(ガバナー)
■ (Red square with S)	中圧ストレート供給物件
— (Green solid line)	中圧ライン(既設)
— (Purple solid line)	低圧ライン(既設) ※表記なし
— (Light green solid line)	中圧ライン(計画) ※表記なし
— (Light purple solid line)	低圧ライン(計画) ※表記なし
■ (Pink square)	開発地区